


DEPARTEMENT D'INDRE ET LOIRE

COMMUNE DE MAZIERES DE TOURAINE

PLAN LOCAL D'URBANISME

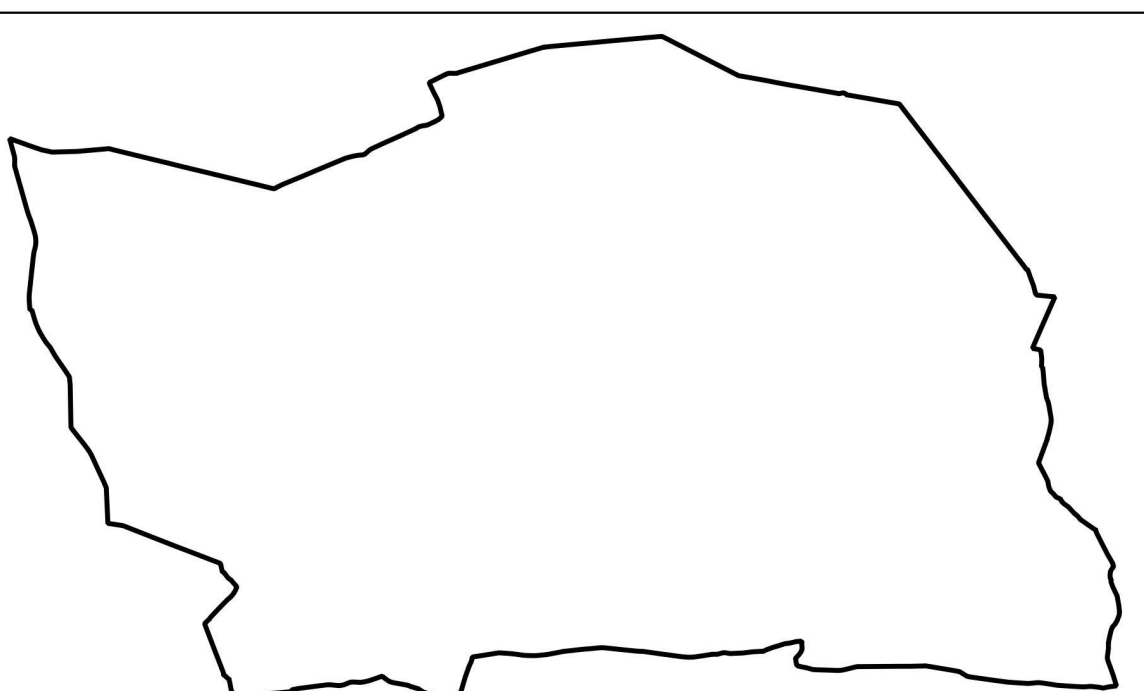

PLAN DES SERVITUDES
D'UTILITE PUBLIQUE

Echelle : 1/10000

Echelle : 1/10000

Légende

T7 - Servitudes à l'extérieur des zones de dégagement

 Zone de dégagement

PT1 - Protection contre les perturbations électromagnétiques

 Zone de garde

 Zone de protection

PT2 - Protection contre les obstacles

 Zone secondaire de dégagement

 Secteur de dégagement

 Zone spéciale de dégagement

● Centre de réception

☐ Zone de dégagement

Zone de garde

Zone de protection

☐ Zone secondaire de dégagement

Secteur de dégagement

Zone spéciale de dégagement

- Centre de réception

