DÉPARTEMENT D'INDRE - ET- LOIRE (37)

Commune de Mazières de Touraine

Étude de diagnostic du système d'assainissement de l'aire d'étude

PLAN DES RÉSEAUX

INDICE	DATE	AUTEUR	MODIFICATION	VÉRIFICATION
A	05/04/2022	DP	Version finale	MB

N° DE PLAN :	N° P1_1
ÉCHELLE	1:1100
DATE	05/04/2022
CHEF DE PROJET	M. BENZAZA
NUMÉRO D'ÉTUDE	15

audit environnement
10,rue des Sablons
86370 VIVONNE
05 49 53 06 96

LEGENDE

EUEP_POMPAGE
- PR
- PR Privé

EUEP_REGUL
- Indéterminé

EUEP_STEP
- Station d'épuration
- Exutoire Eaux traitée

EUEP_REGARDS
- Eau usée
- EU Non ouvrable
- EU Non vu
- EU Non instrumentable
- Eau pluviale
- Eau pluviale
- EP Non ouvrable
- EP Non instrumentable
- EP Non instrumentable

EUEP_AVALOIRS
- Grille
- Exutoire EP
- Avaloir
- Exutoire EU
- Tampon grille
- Regard Avaloir

EUEP_CANA
- Eaux usées
- Refoulement
- Eaux pluviales
- Réseau eaux traités

EUEP_BR_RACC
- BPEU
- BPEU siphon
- BPEU direct
- BPEU
- BPEU siphon
- BPEU direct
- BPEP
- BPEP
- Non ouvrable

EUEP_BR_CANA
- Branchement EU
- Branchement EP
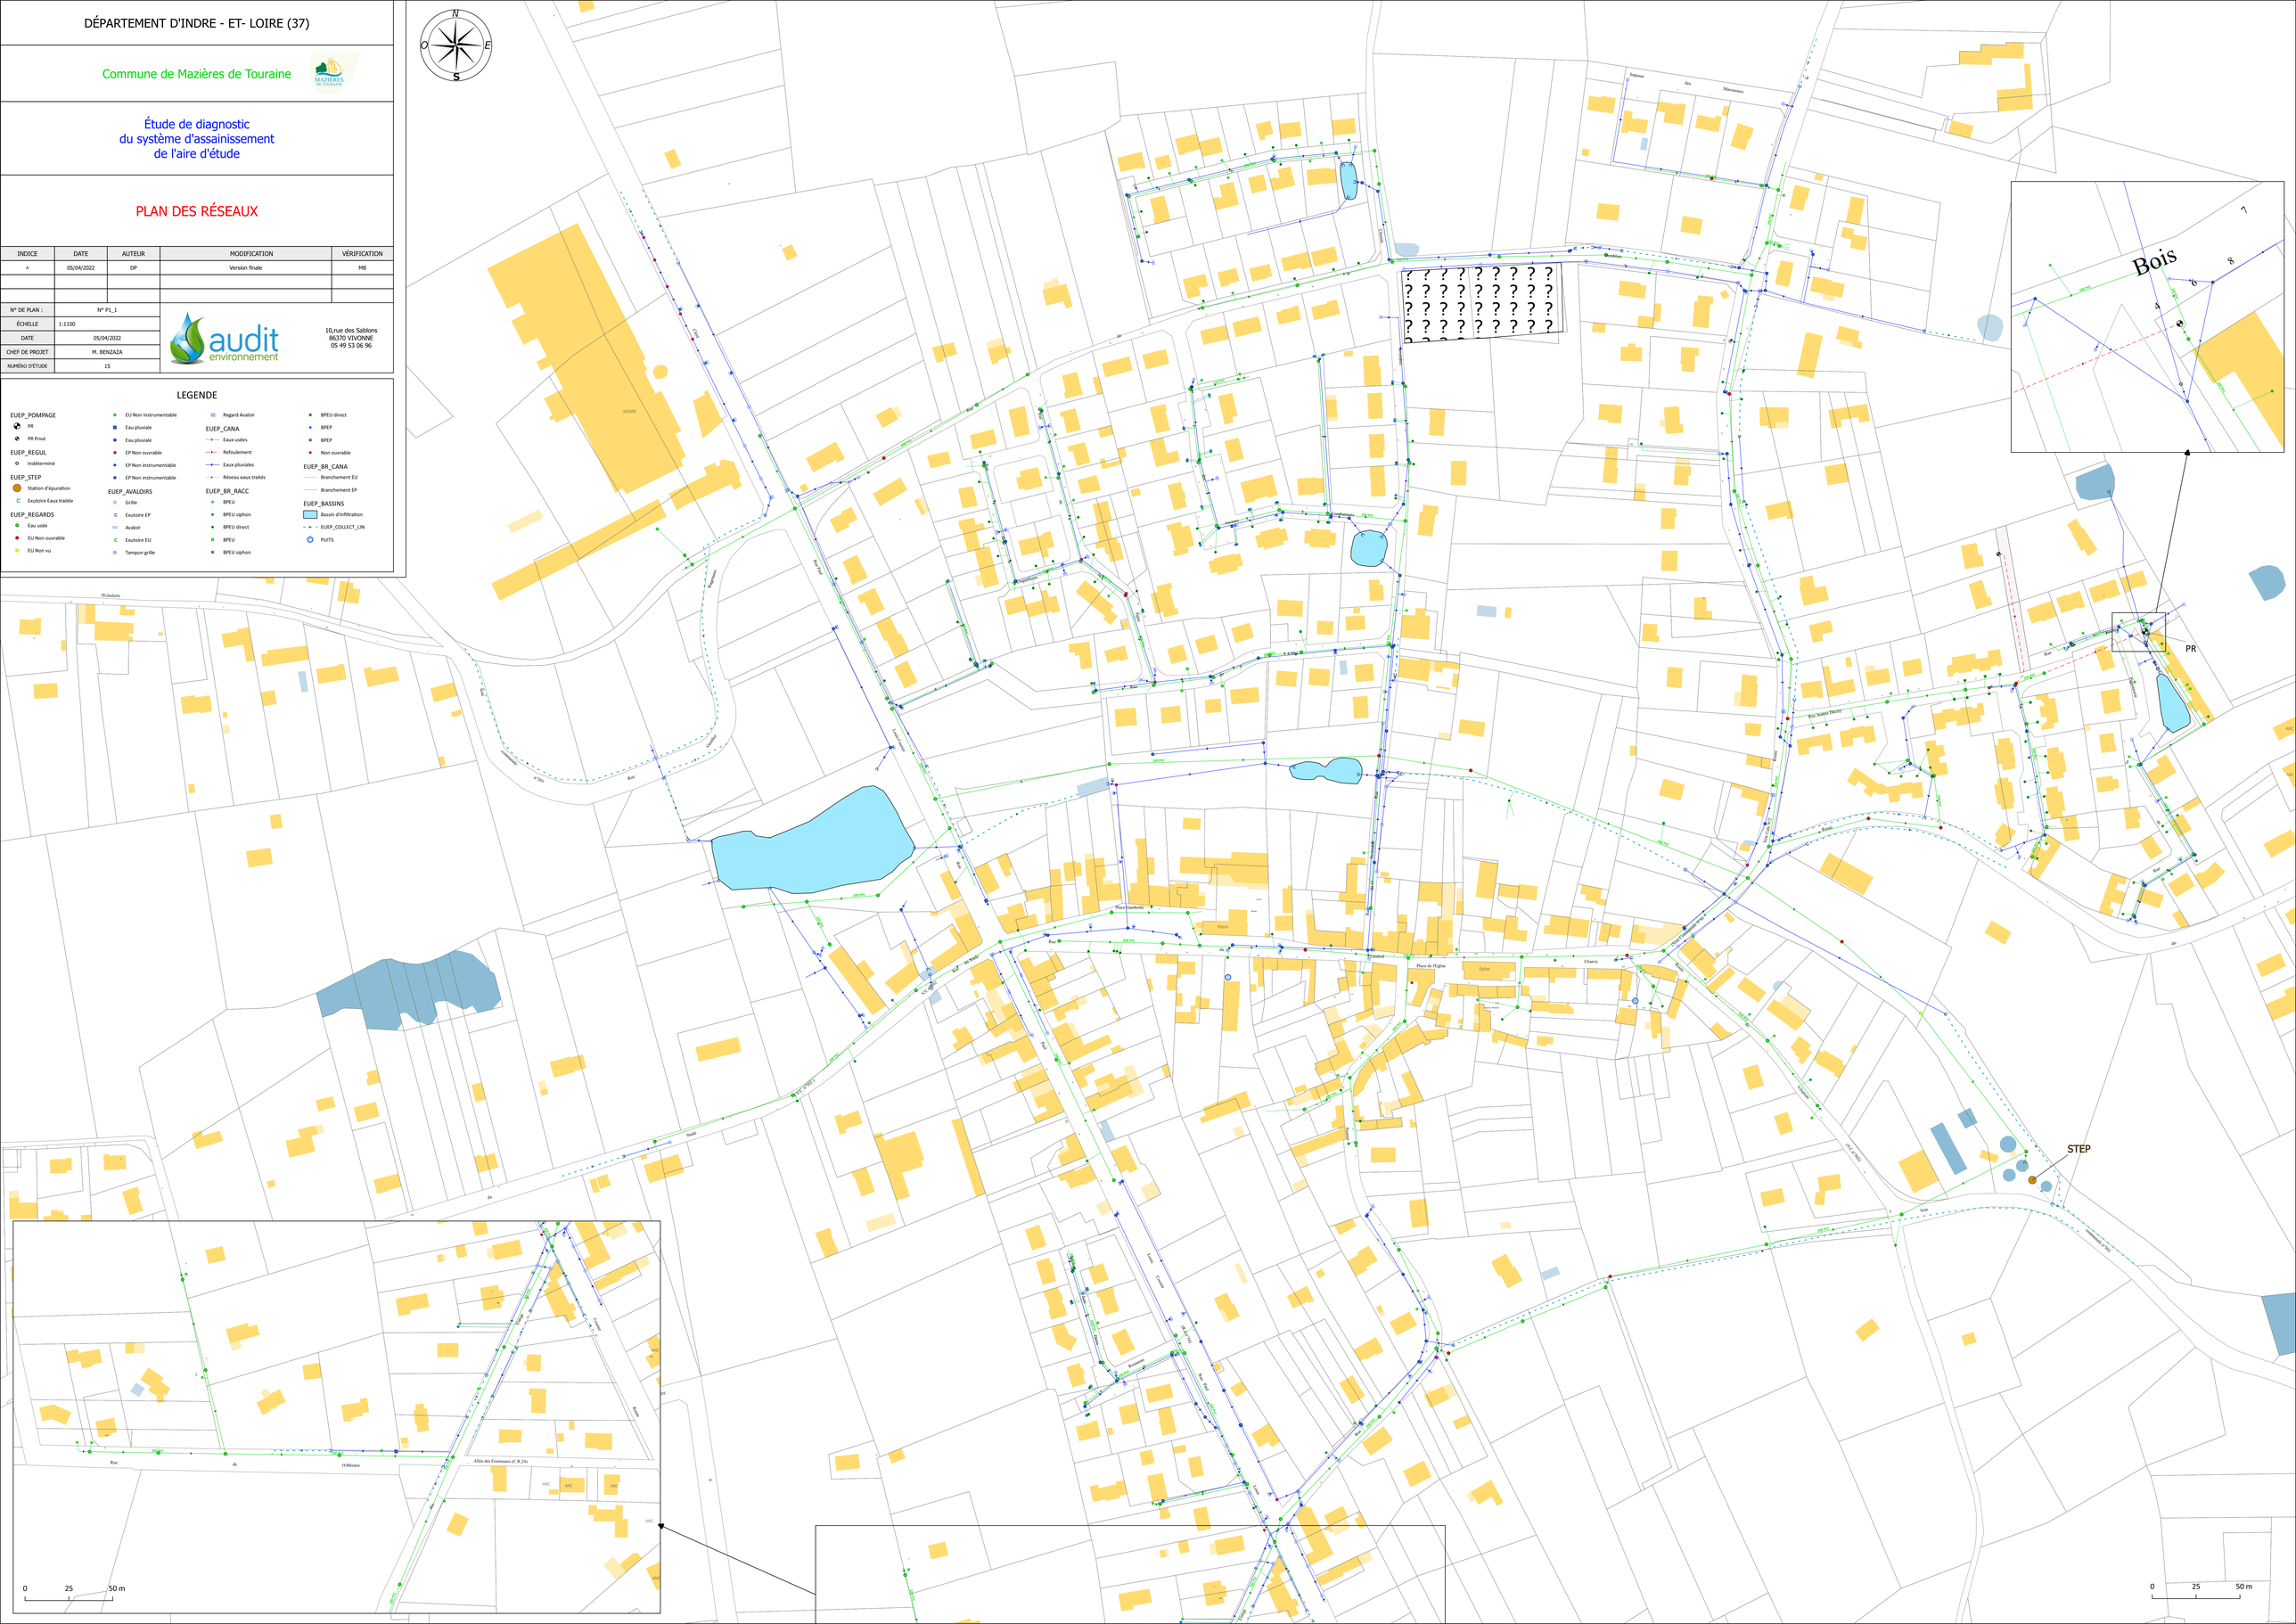
EUEP_BASSINS
- Bassin d'infiltration
- EUEP_COLLECT_LIN
- PUITS