


PLAN LOCAL D'URBANISME

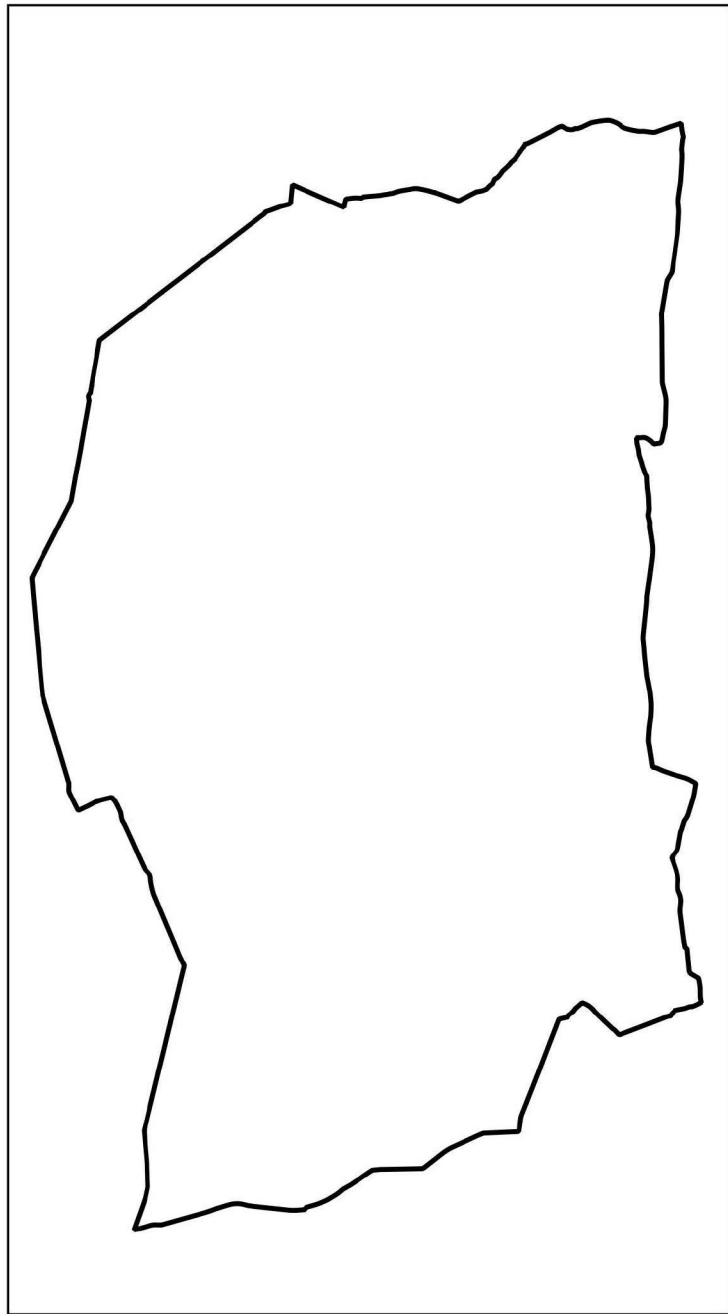

PLAN DES SERVITUDES
D'UTILITE PUBLIQUE

Echelle : 1/10000

Légende

T7 - Servitudes à l'extérieur des zones de dégagement

Zone de dégagement

PT1 - Protection contre les perturbations électromagnétiques

Zone de garde

Zone de protection

PT2 - Protection contre les obstacles

Zone secondaire de dégagement

Secteur de dégagement

Zone spéciale de dégagement

Centre de réception

