


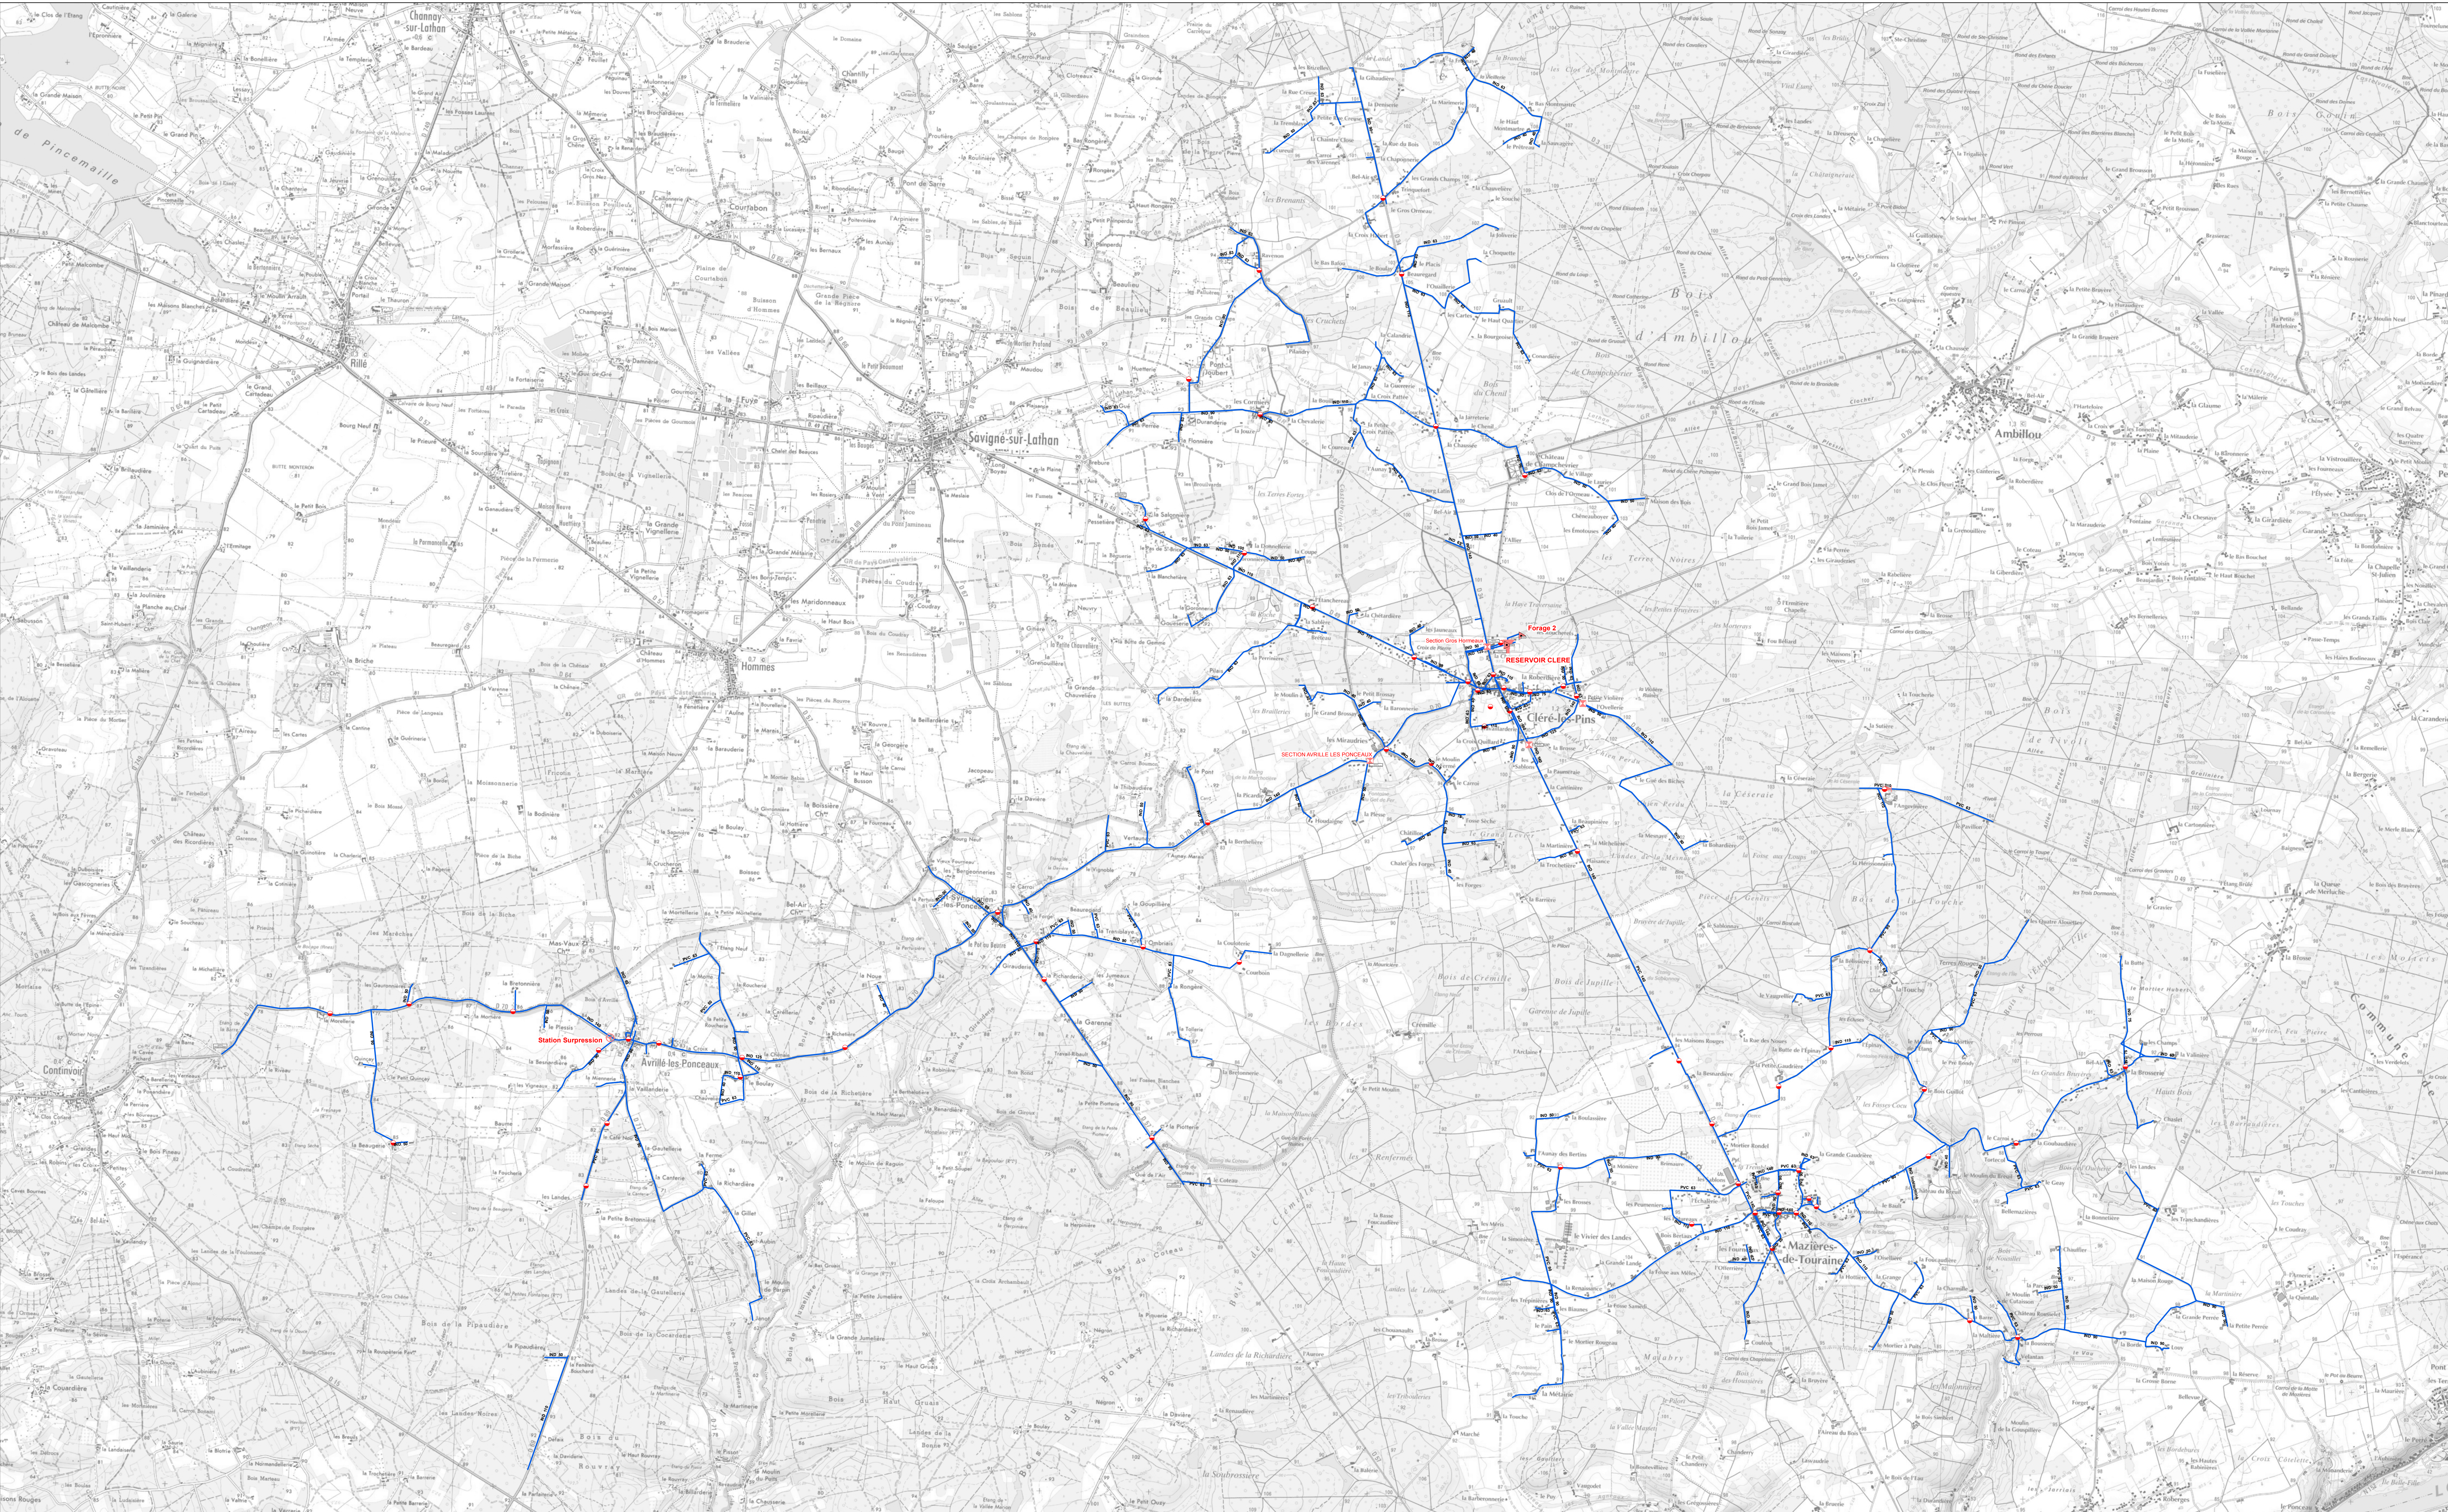

PLAN DU RESEAU D'EAU POTABLE

CLERE LES PINS EP

Plan d'ensemble



Réf: LMAFEP3705081

SOURCE	Scan 25
	SIG NES
	Propriété de Nantaise des Eaux Services. Toute reproduction interdite.

Les informations sur les éléments constitutifs du réseau sont données à titre indicatif. Elles n'engagent en aucun cas la responsabilité de la Nantaise des Eaux Services.

- AEP_Canalisation

Point de mesure

Canalisation AEP Abandonnée

Réservoir sur élevé

Forage

Station pompage

Réducteur pression

Poteau Incendie

